



EXTRAIT DU REGISTRE DES DÉLIBÉRATIONS DU CONSEIL MUNICIPAL

74240

2025.104

**Conclusion d'une
servitude au
bénéfice
d'ENEDIS sur les
parcelles
communales
A4878 A3928
A4721
Rue de l'Industrie
Rue Jean-Jacques
Rousseau**

L'AN DEUX MIL VINGT CINQ, LE 8 SEPTEMBRE

Le Conseil municipal de la commune, dûment convoqué, s'est réuni en session ordinaire, à la Mairie – annexe Pavillon Stéphane Hessel, sous la présidence de Monsieur Antoine BLOUIN, Maire.

Nombre de conseillers municipaux en exercice : 33

Date de convocation du Conseil municipal : 2 septembre 2025

Etaient présents : Monsieur BLOUIN, Maire, Mesdames et Messieurs VINCENT – CROISIER – PASSAQUAY – ANCHISI – FIGUIÈRE – MAITRE – SIMON – KAMANDA – CURTIL – PIGNY A. – PIGNY R. – FOURNIER – SIMULA – CORNEC – CHARPENTIER-LOMBARD – CHAPPEL – LE PRIOL – MAGDELAINE – PRADAS – ABDALLAH – RUIZ – FAVRELLE – GHERSIN

Etaient absents représentés : Procuration de Jean-Paul BOSLAND à Antoine BLOUIN, Procuration de Denis JUGET à Odette MAITRE, Procuration de Charlotte BARBOTIN à Béatrice CHARPENTIER-LOMBARD

Etaient absents excusés : Mesdames et Messieurs Josiane PIERRE, Guy PATRIS, Françoise MULLER, Daniel FAVARIO, Joanny DEGUIN, Florence CLERICI

Secrétaire de séance : Françoise MAGDELAINE

ENEDIS entreprend des travaux de renforcement du réseau électrique rue de l'Industrie – rue Jean Jacques Rousseau. Il s'agit de renforcer le réseau existant afin d'assurer le raccordement des futurs commerces Mangeons Frais et Marie-Blachère, en cours de construction rue de l'Industrie.

Les travaux consisteront à créer une canalisation de 3 m de large sur une longueur d'environ 120 m.

Une indemnité de 120 euros est attribuée à la ville.

VU le Code général des collectivités territoriales,

CONSIDERANT l'utilité publique du renforcement du réseau de distribution électrique ;

CONSIDERANT qu'il convient de formaliser une servitude de passage avec ENEDIS sur les parcelles communales cadastrées A4878, 3928 et 4721 ;

LE CONSEIL MUNICIPAL,

après en avoir délibéré par 27 voix pour (Mmes et MM. BLOUIN – BOSLAND – VINCENT – CROISIER – PASSAQUAY – ANCHISI – FIGUIÈRE – MAITRE – SIMON – PIGNY R. – CHARPENTIER-LOMBARD – CORNEC – KAMANDA – CURTIL – PIGNY A. – FOURNIER – SIMULA – JUGET – CHAPPEL – BARBOTIN – LE PRIOL – MAGDELAINE – PRADAS – ABDALLAH – RUIZ – FAVRELLE – GHERSIN)

Article 1 : **ACCEPTÉ** la signature d'une convention de servitude avec ENEDIS pour un passage d'une largeur de 3 m sur 120 m de longueur sur les parcelles communales cadastrées section A n° 4878, 3928 et 4721, selon les plans annexés à la convention, afin de permettre la réalisation de toutes les opérations nécessaires pour l'amélioration du réseau électrique de distribution publique de la rue de l'Industrie / rue Jean Jacques Rousseau.

Article 2 : **ACCEPTÉ** l'indemnité unique et forfaitaire d'un montant de CENT VINGTS EUROS (120 €) à verser par ENEDIS.

Article 3 : **DIT** que la durée de cette convention de servitude est égale à la durée des ouvrages.

Article 4 : **DIT** que cette convention sera authentifiée en vue de sa publication au service de la publicité foncière, par acte notarié, aux frais d'ENEDIS.

Article 5 : **AUTORISE** Monsieur le Maire ou un adjoint délégué à signer tout document, toute pièce administrative s'y rapportant, et plus généralement à faire le nécessaire pour la bonne conclusion du dossier.

Article 6 : La présente délibération peut, dans un délai de deux mois à compter de sa notification, faire l'objet d'un recours pour excès de pouvoir devant le Tribunal administratif de Grenoble, 2 place de Verdun, BP 1135 - 38022 Grenoble Cedex - Tél : 04 76 42 90 00 Courriel : greffe.ta-grenoble@juradm.fr ou par l'application Télécours citoyens accessible à partir du site www.telerecours.fr, dans un délai de deux mois à compter de sa publication et de sa réception par le représentant de l'Etat.

FAIT et DELIBERE EN MAIRIE, les jours, mois et an que dessus
Au registre sont les signatures
Pour copie conforme


Le Maire,

Antoine BLOUIN



La Secrétaire de séance,

Françoise MAGDELAINE

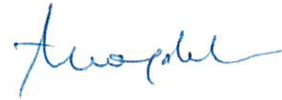

Délibération devenue
exécutoire compte tenu :

- de sa réception en Sous-
préfecture le :

16/09/2025

- de sa mise en ligne le :

16/09/2025



CONVENTION CS06

Convention de servitudes pour les ouvrages souterrains

(Hors propriétés agricoles, boisées et forestières)

LOCALISATION

Commune de : Gaillard

Département : HAUTE SAVOIE

Une ligne électrique souterraine : 400 Volts

N° d'affaire Enedis : RAC-24-2D47YI5Y0G 195 - 74133 - RC C4 108 KVA - MANGEONS FRAIS

Chargé de projet Enedis : CARTIER-LANGE REMI

PARTIES

Cette convention est signée entre :

Enedis,

Ci-après «Enedis » dans cette convention

Société anonyme à directoire et conseil de surveillance, au capital de 270 037 000 euros, immatriculée au RCS de Nanterre sous le numéro 444 608 442, ayant son siège social à la tour Enedis, 4, place de la Pyramide, 92800 PUTEAUX

Représentée par Monsieur Vincent BASLE, le Directeur Régional Alpes - 4 Boulevard Gambetta 73018 CHAMBERY CEDEX,

Et

Nom *: **COMMUNE DE GAILLARD représenté(e) par son (sa)**, **ayant reçu tous pouvoirs à l'effet des présentes par décision du Conseil** en date du

Demeurant à : **COURS REPUBLIQUE, 74240 GAILLARD**

Téléphone :

Né(e) à :

Agissant en qualité **Propriétaire** des bâtiments et terrains ci-après indiqués

Ci-après « le propriétaire » dans cette convention

Enedis et le propriétaire sont désignés individuellement la « Partie » et ensemble les « Parties ».

Le propriétaire déclare que la/les parcelle(s) ci-après désignée(s) lui appartient/appartiennent :

Commune	Prefixe	Section	Numéro de parcelle	Lieux-dits	Nature éventuelle des sols et cultures (Cultures légumières, prairies, pacage, bois, forêt ...)
Gaillard		A	4878		

Gaillard		A	3928		
Gaillard		A	4721	ESCOURS NORD	

Cette ou ces parcelles sont dénommées « propriété » dans cette convention.

Enedis est concessionnaire du service public de distribution d'électricité sur 95 % du territoire français. A ce titre, elle entretient, développe et exploite le réseau public de distribution d'électricité. Cette mission lui permet d'obtenir une déclaration d'utilité publique et/ou d'établir des servitudes l'autorisant à implanter des ouvrages électriques sur des propriétés, dans l'intérêt du service public (articles L.323-3 et suivants et R.323-1 et suivants du code de l'énergie).

Cette convention reconnaît à Enedis les droits prévus par ces textes. Elle prévoit par ailleurs des droits sur lesquels les Parties se sont accordées.

LES OUVRAGES

1) Les ouvrages objet de cette convention

Dès la signature de cette convention, le propriétaire autorise Enedis à implanter sur sa propriété (close ou non, bâtie ou non) les ouvrages décrits ci-dessous :

- 1 canalisation(s) souterraine(s) et ses (leurs) accessoires dans une bande de 3 m de large sur une longueur totale d'environ 120 mètres ;
- Les bornes de repérage si besoin ;

Cette convention vise également tous les ouvrages qui pourraient se substituer aux ouvrages précités sur leurs emprises initiales ou le cas échéant, à proximité de l'emprise initiale.

Le terme « ouvrage » utilisé dans cette convention vise donc l'ensemble de ces ouvrages.

2) L'emplacement de ces ouvrages sur la propriété

Les ouvrages décrits ci-dessus sont implantés sur la propriété aux emplacements décrits dans le plan de tracé des ouvrages annexé à cette convention.

3) La durée pendant laquelle les ouvrages restent implantés sur la propriété

Cette convention entre en vigueur à la date de sa signature. Elle est conclue pour la durée de vie des ouvrages visés au point 1). Enedis pourra commencer les travaux dès la signature de la convention par le propriétaire.

IMPLANTATION DES OUVRAGES

4) Les conséquences sur la végétation à proximité de l'emplacement des ouvrages

Enedis est autorisée à effectuer l'élagage, l'enlèvement, l'abattage ou le dessouchage de toutes plantations, branches ou arbres, qui se trouvent à proximité de l'emplacement des ouvrages, gênent leur pose ou pourraient par leur mouvement, chute ou croissance occasionner des dommages aux ouvrages.

Ces travaux pourront être confiés au propriétaire si ce dernier le demande et s'engage à respecter la réglementation en vigueur, notamment la réglementation relative à l'exécution de travaux à proximité de certains ouvrages (notamment art. L. 554-1 et suivants et art. R. 554-1 et suivants du Code de l'environnement ; arrêté du 15 février 2012 pris en application du chapitre IV du titre V du livre V du code de l'environnement relatif à l'exécution de travaux à proximité de certains ouvrages souterrains, aériens ou subaquatiques de transport ou de distribution).

5) L'accès d'Enedis à la propriété

Enedis est autorisée à faire pénétrer ses agents ou ceux des entreprises qu'elle a accréditées afin de réaliser les travaux d'implantation des ouvrages.

Enedis informera préalablement le propriétaire de ses interventions, sauf en cas d'urgence.

6) Les conditions financières de cette implantation

Au regard des droits reconnus par le propriétaire à Enedis en application de cette convention, Enedis s'engage à lui verser une indemnité forfaitaire, unique et définitive.

Son montant est de 240 (deux cent quarante euros) €.
Cette somme sera versée lors de la signature de l'acte notarié.

7) L'indemnisation en cas de dommages à l'occasion des travaux d'implantation

Si des dommages directs et certains sont causés aux biens à l'occasion de l'implantation des ouvrages, le propriétaire aura droit à une indemnité. Son montant sera déterminé selon la nature et l'étendue des dommages. Il sera fixé à l'amiable ou à défaut d'accord, par le tribunal compétent.

EXPLOITATION DES OUVRAGES

8) Les opérations liées à l'exploitation des ouvrages

Par cette convention, le propriétaire autorise Enedis à exploiter les ouvrages implantés sur sa propriété et à y réaliser toutes les opérations nécessaires pour les besoins du service public de la distribution d'électricité. Il s'agit de la surveillance, l'entretien, la réparation, le remplacement et la rénovation des ouvrages.

9) Les conditions dans lesquelles le propriétaire peut jouir de sa propriété

Le propriétaire conserve la propriété et la jouissance de la propriété.

Pour autant, il renonce à demander l'enlèvement ou la modification des ouvrages désignés à l'article 1) ci-dessus, peu importe les motifs de sa demande.

Cet enlèvement ou cette modification des ouvrages seront toutefois possibles si le propriétaire prend intégralement en charge tous les coûts associés.

Ce qui est interdit :

- Le propriétaire s'interdit de porter atteinte à la sécurité des ouvrages d'Enedis ;
- Le propriétaire s'interdit de réaliser ou faire réaliser des travaux ou d'édifier une construction dans l'emprise et à proximité des ouvrages définis au 1 ;
- Le propriétaire s'interdit de réaliser ou de laisser pousser des plantations d'arbres ou arbustes, de toute culture sur ou sous le tracé et à proximité des ouvrages définis au 1 ;
- Le propriétaire s'interdit de modifier le profil de son terrain, dans l'emprise et à proximité des ouvrages définis au 1.

Ce qui est autorisé :

Le propriétaire pourra édifier des constructions et réaliser des plantations sur sa propriété dans les conditions suivantes :

- Le propriétaire pourra édifier des constructions ou effectuer des plantations à proximité des ouvrages décrits à l'article 1) à condition de respecter les distances prévues par la réglementation en vigueur entre ces ouvrages et ces constructions ou implantations.
- Le propriétaire pourra planter des arbres de part et d'autre de la nappe des conducteurs à condition de respecter les conditions suivantes : la distance entre le sommet de l'arbre et la nappe de conducteurs doit être supérieure à la distance prévue par la réglementation en vigueur. Cette distance est calculée en tenant compte d'une possible chute perpendiculaire de cet arbre en direction des nappes de conducteurs.

10) L'accès d'Enedis à la propriété

Enedis est autorisée à faire pénétrer ses agents ou ceux des entreprises qu'elle a accréditées afin de réaliser tous les travaux liés à l'exploitation des ouvrages.

Enedis informera préalablement le propriétaire de ses interventions, sauf en cas d'urgence.

11) L'indemnité en cas de dommage à l'occasion des opérations liées à l'exploitation

Si des dommages directs et certains sont causés aux biens à l'occasion de toutes les opérations liées à l'exploitation des ouvrages, le propriétaire aura droit à une indemnité. Son montant sera déterminé selon la nature et l'étendue des dommages. Il sera fixé à l'amiable ou à défaut d'accord, par le tribunal compétent.

AUTRES ARTICLES

12) Les effets de cette convention

Le propriétaire s'engage à porter cette convention à la connaissance des personnes qui ont ou qui acquièrent des droits sur la propriété, notamment en cas de transfert de propriété ou de changement de locataire.

De plus, le propriétaire s'engage à faire reporter les termes de la présente convention dans tout acte relatif à la propriété.

13) Les formalités

Enregistrement

Enedis pourra faire enregistrer cette convention auprès des services des impôts.

Copie pour le propriétaire

Enedis remet un exemplaire de la convention au propriétaire après accomplissement des formalités nécessaires.

Acte authentique

Cette convention sera formalisée par un acte authentique devant un notaire en vue de sa publication au service de la publicité foncière.

Enedis prendra à sa charge les frais liés à cet acte.

14) Les éventuels litiges

Si un litige survient entre les parties au sujet de l'interprétation ou de l'exécution de cette convention, les parties conviennent de rechercher un règlement amiable.

A défaut d'accord, les litiges seront soumis au tribunal compétent du lieu de situation de la propriété.

15) Les données à caractère personnel

Enedis recueille des données pour la bonne exécution de la présente convention (noms, prénoms, adresse, etc.). Ces données seront traitées conformément à la loi n° 78-17 du 6 janvier 1978 relative à l'informatique, aux fichiers et aux libertés et au règlement général sur la protection des données.

Elles sont conservées pendant la durée de vie de l'ouvrage et sont destinées à Enedis, ses prestataires et le cas échéant aux tiers autorisés ou tout tiers qui justifierait d'un intérêt majeur.

Le propriétaire dispose d'un droit d'accès à ses données, de rectification, d'opposition et d'effacement pour motif légitime. Il peut exercer son droit d'accès via l'adresse e-mail suivante : dct-informatiqueetlibertes@enedis.fr

Si la signature est manuscrite, il convient de réaliser 4 (quatre) exemplaires de la convention et faire précéder la signature de la mention manuscrite " Lu et approuvé ".

Si la signature est électronique, la convention est signée dans les conditions prévues par les articles 1366 et 1367 du Code civil, d'un commun accord entre les Parties.

Fait en quatre (4) exemplaires originaux.

Enedis

Date :

Cadre réservé à Enedis

A....., le

Nom Prénom	Signature
COMMUNE DE GAILLARD représenté(e) par son (sa) , ayant reçu tous pouvoirs à l'effet des présentes par décision du Conseil en date du	


Annexe : plan de tracé des ouvrages

Accusé de réception en préfecture
074-217401330-20250908-2025-104-DE
Date de téltransmission : 16/09/2025
Date de réception préfecture : 16/09/2025

Accusé de réception en préfecture
074-217401330/20250908-2025-102-DE
Date de télétransmission : 16/09/2025
Date de réception préfecture : 16/09/2025

DA24-071703

RC C4 108 KVA - LES HALLES BLANCHERE BERNARD

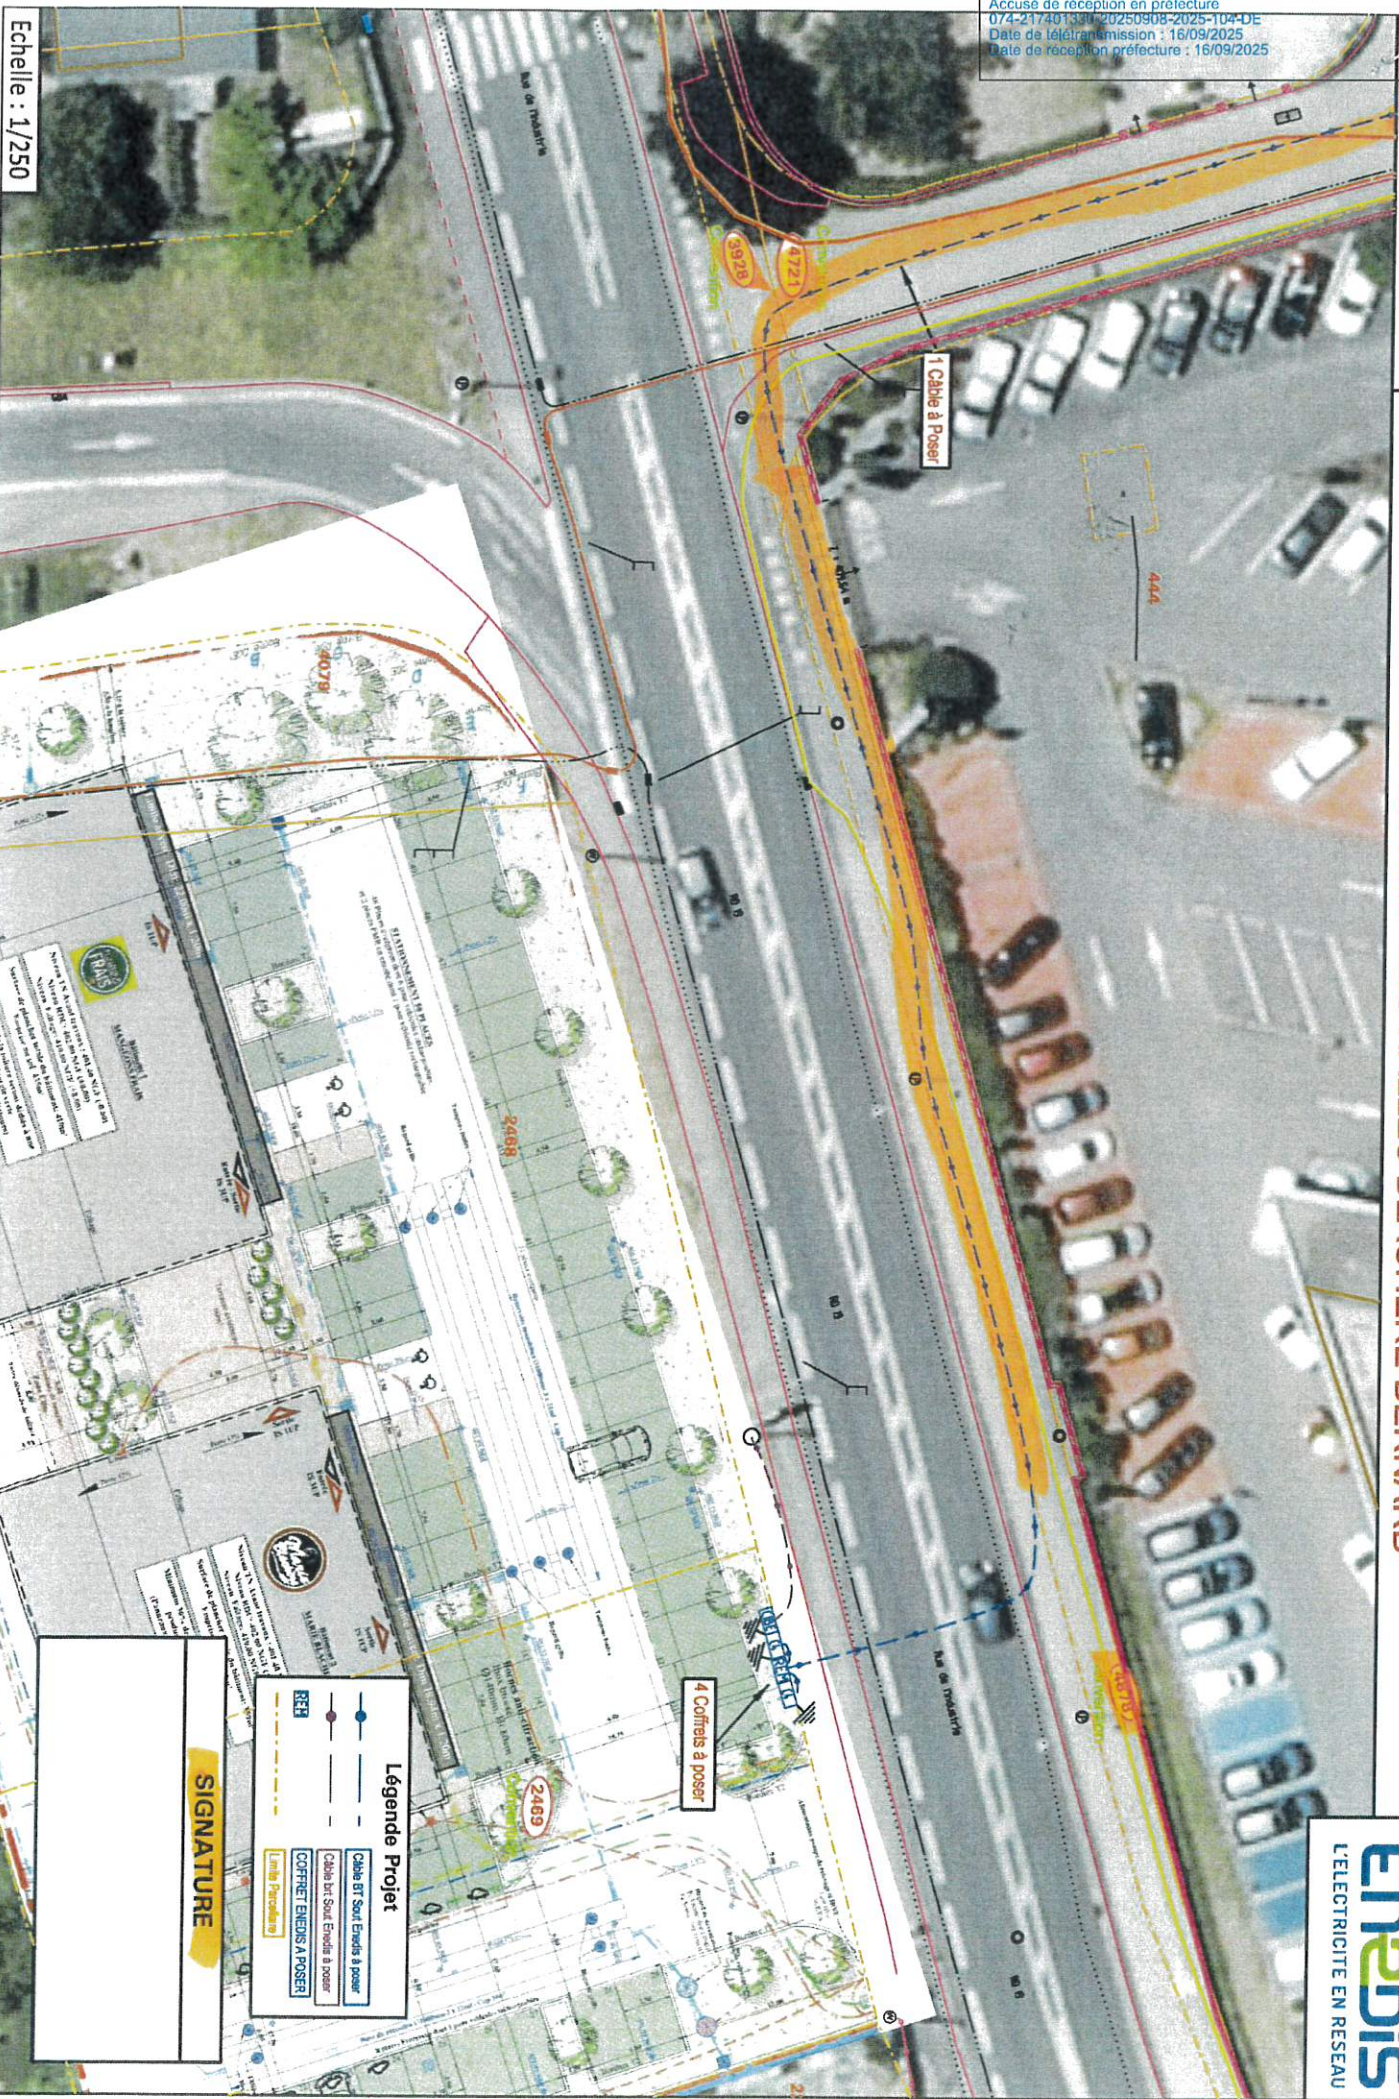

Echelle : 1/250

Légende Projet

	Cable RT Surf Enduis à poser
	Cable bit Surf Enduis à poser
	COFFRET ENEDIS A POSER
	Limb Perceuse

SIGNATURE

Accusé de réception en préfecture
074-217401330-20250904-2025-104-D15
Date de télétransmission : 16/09/2025
Date de réception préfecture : 16/09/2025

DA24-071703

RC C4 108 KVA - LES HALLES BLACHERE BERNARD

enedis
L'ÉLECTRICITÉ EN RESEAU



Echelle : 1/250

Légende Projet

- Cable BT Sout. Enedis à poser
- Cable HT Sout. Enedis à poser
- Cable HT Sout. Enedis à poser
- Cable HT Sout. Enedis à poser
- Ligne Particulière

CORRETTI EMBERS A POSER

SIGNATURE